



B-B METSZET

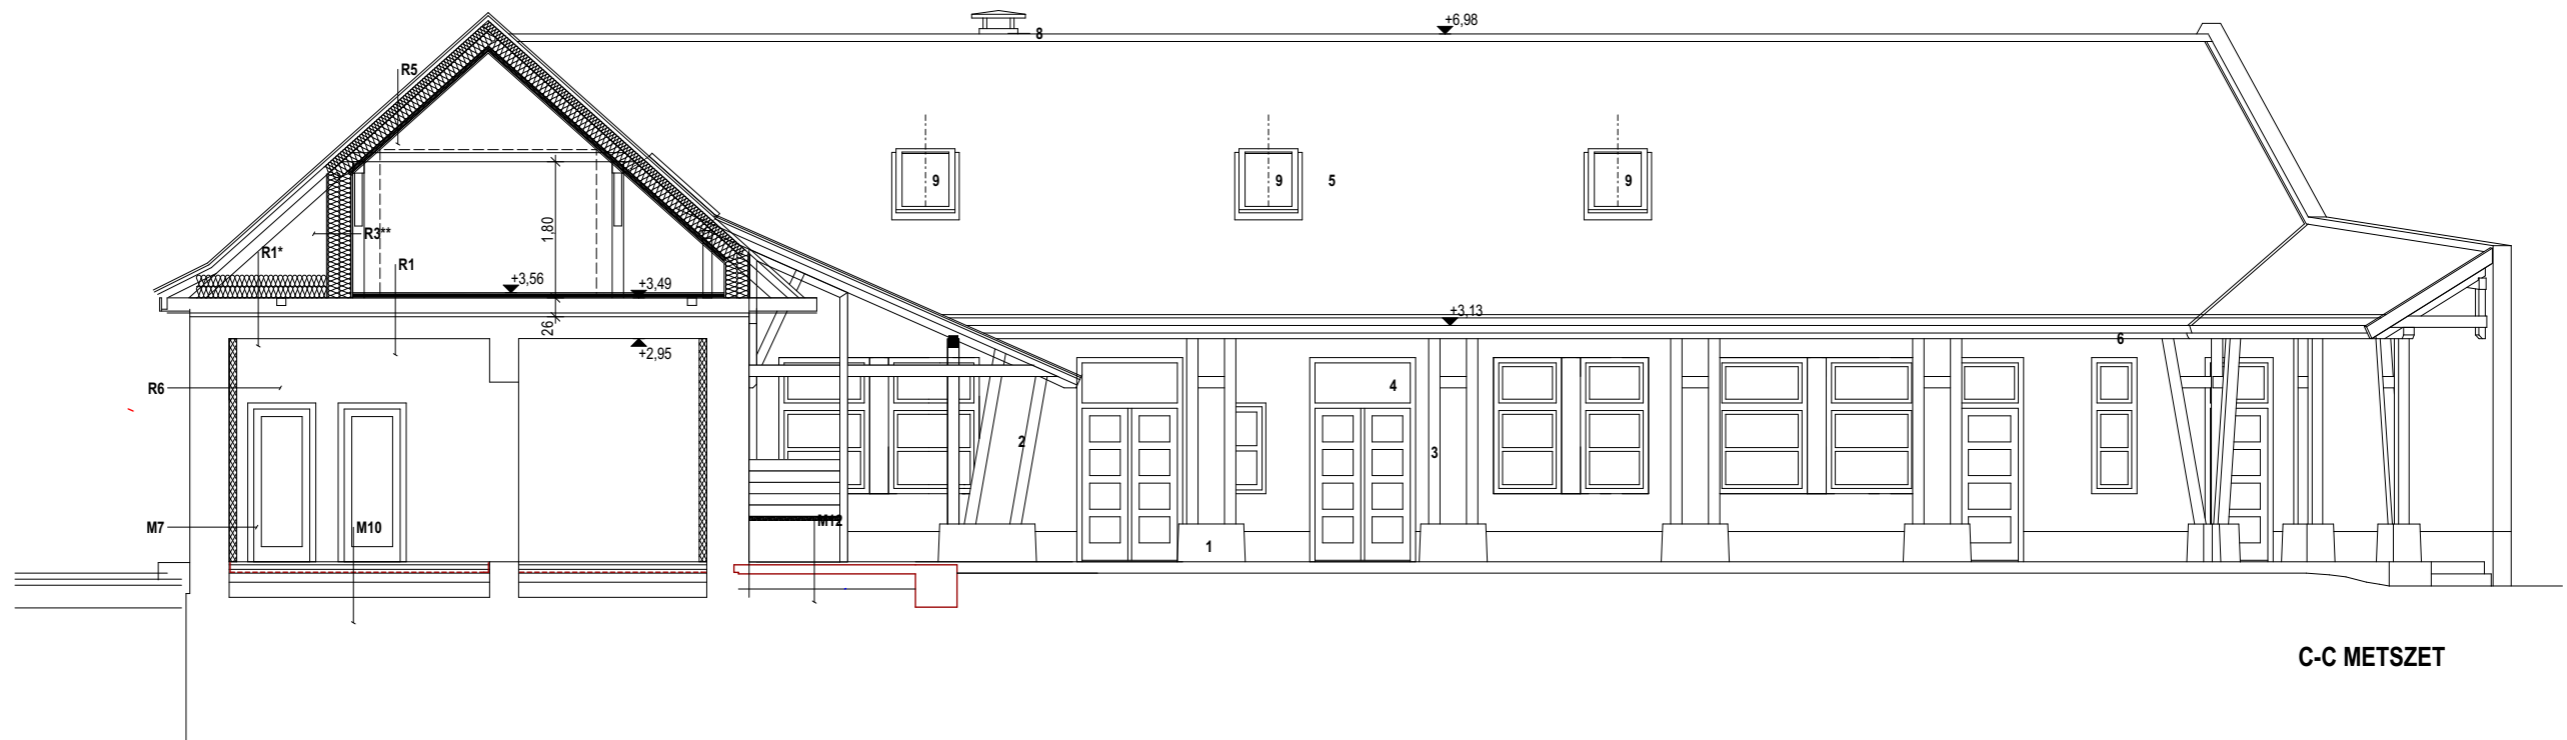

C-C METSZET

HOMLOKZATI ANYAGOK

- 1 TERMÉSKŐ LÁBAZAT
- 2 VAKOLT FESTETT FAL
- 3 LÁTSZÓ FASZERKEZT - MÁZOLT
- 4 FA NYILÁSZÁRO - MÁZOLT
- 5 HORNYOLT CSERÉPFEDÉS
- 6 HORGANYLEMEZ BÁDOGOSSZERKEZET
- 7 TÉGLA KÉMÉNY
- 8 LÁTSZÓBETON KÉMÉNYFEJEZET
- 9 TETŐSÍK ABLAK

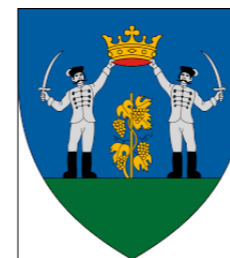

TERVEZŐ:  
**ZEBEGÉNY**  
 Község Önkormányzata  
 2627 Zebegény, Árpád u. 5.  
 felelős tervező:  
 Salámné Ferenc  
 okl. építészmérnök  
 vezető tervező ksz: É1 01-1814  
 építész szerkesztő:  
 Csehák Fanni  
 okl. építészmérnök ksz: É 03-0441

**Zebegény település turisztikai célú fejlesztése**  
 projekt azonosító száma: **ET-2019-02-135**

ÉPÍTETŐ: **ZEBEGÉNY**  
 Község Önkormányzata  
 2627 Zebegény, Árpád u. 5.

MEGNEVEZÉS:  
**Koperniczky ház**  
 - ENGEDÉLYEZÉSI TERV -

CIM: **Zebegény,**  
 Petőfi tér 6.  
 hrsz:290

B-B, C-C metszet

Déli udvari homlokzat

2022.  
 október

m=1:100

**E-04**